


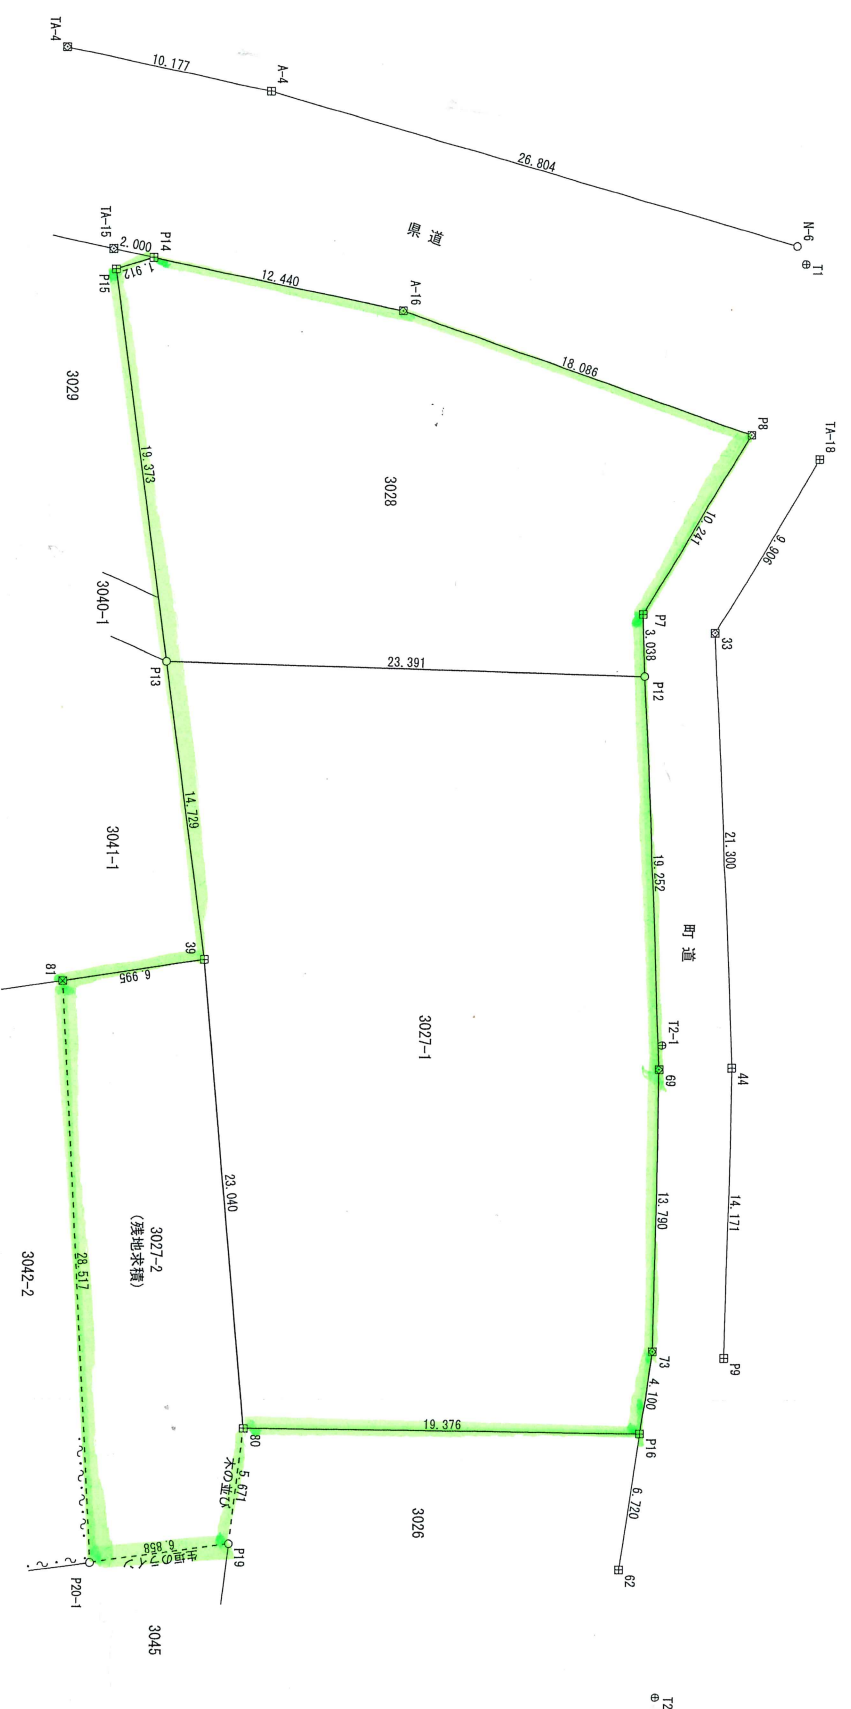

座 標 求 積 表

地 番	3027-1			
測 点	Xn	Yn	(Xn+1 - Xn-1)Yn	距 離
P12	102.924	121.424	3735.487936	19.252
P13	112.891	137.895	2282.581160	13.790
P14	119.332	150.088	1182.393264	4.100
P15	120.769	153.928	-2404.663216	19.376
P16	103.710	163.115	-4878.443420	23.040
P17	90.861	143.991	-3107.757753	14.729
P18	82.127	132.131	1593.896253	23.391
倍 面 積			-1616.505776	
地 積			808.2528880	m ²

座 標 求 積 表

地 番	3028			
測 点	Xn	Yn	(Xn+1 - Xn-1)Yn	距 離
P6	101.716	108.591	1897.410543	10.241
P7	101.351	118.825	143.540600	3.038
P12	102.924	121.424	-2334.254976	23.391
P13	82.127	132.131	-4265.717204	19.373
P14	70.640	116.531	-1184.421084	1.912
P15	71.963	115.151	1524.368938	12.440
P16	83.878	111.576	3319.720278	18.086
倍 面 積			-899.352495	
地 積			449.6762275	m ²

図面名称 求 積 図
所在地番 山 武 郡 横 芝 光 町 栗 山 字 畑 ノ 内
縮 尺 1/500 作成年月日 令和7年1月9日

作 成 者 千葉県山武郡横芝光町二又38番地
土地家屋調査士 渡 邊 和 明

公 簿	3027-2 (残地求積)	1018m ²	総 計	808.2528880
			残 地	209.7471120
			地 積	209.74 m ²